



România
Județul Harghita
Orașul Vlăhița
Consiliul Local al Orașului Vlăhița

Hotărârea nr. 46/2022

privind predarea către Ministerul Dezvoltării Lucrărilor Publice și Administrației prin Compania Națională de Investiții "C.N.I." S.A., a amplasamentului și asigurarea condițiilor în vederea executării obiectivului de investiții "*Construire creșă mică, str. Nouă, Orașul Vlăhița, județul Harghita*"

Având în vedere Referatul de aprobare nr. 120/294/S/2022 al Primarului Orașului Vlăhița, Raportul de specialitate nr. 120/295/S/2022 al Compartimentului de urbanism, amenajarea teritoriului, protecția mediului, administrarea domeniului public și privat din cadrul aparatului de specialitate al Primarului Orașului Vlăhița, Avizul nr. 120/302/S/2022 al Comisiei de specialitate pentru urbanism, amenajarea teritoriului, protecția mediului al Consiliului Local al Orașului Vlăhița, Avizul nr. 120/303/S/2022. al Comisiei de specialitate pentru activități economice, buget-finanțe al Consiliului Local al Orașului Vlăhița,

În baza prevederilor Ordonanței Guvernului nr. 25/2001 privind înființarea Companiei Naționale de Investiții „C.N.I.”-S.A., cu modificările și completările ulterioare, prevederilor art. 7, alin (13) din Legea nr. 52/2003 privind transparența decizională în administrația publică, cu modificările și completările ulterioare;

În temeiul art. 136, alin. (1), art. 139, alin. (1) și (3) lit. g, art. 196, alin. (1) lit. a, art. 197, alin (4) din Ordonanța de Urgență a Guvernului nr. 57/2019 privind Codul Administrativ, cu modificările și completările ulterioare;

HOTĂRĂȘTE:

Art.1. Se aprobă predarea către Ministerul Dezvoltării Lucrărilor Publice și Administrației prin Compania Națională de Investiții "C.N.I." S.A., pe baza de protocol, a amplasamentului, situat în Orașul Vlăhița, str. Nouă, județul Harghita și aflat în administrarea Orașului Vlăhița și teren aferent în suprafață de 5.599 mp, identificat potrivit Cărții funciare nr. 55859 nr. cadastral 55859 liber de orice sarcini, în vederea și pe perioada realizării de către „C.N.I.” – S.A. a obiectivului de investiții "*Construire creșă mică, str. Nouă, Orașul Vlăhița, județul Harghita*".

Art.2. (1) Amplasamentul prevăzut la art 1. se preda viabilizat, conform documentelor urbanistice, cu respectarea reglementărilor în vigoare.

(2) Nerespectarea acestei obligativități, constatată la data încheierii protocolului de predare sau ulterior acestei date, este de natură a atrage răspunderea beneficiarului, CNI-SA asigurându-și dreptul legal de acțiune în justiție în vederea sancționării atitudinii culpabile a beneficiarului, inclusiv solicitarea de penalități și acordarea de daune interese, când prin neasigurarea unui amplasament viabilizat, beneficiarul a adus atingere drepturilor și intereselor legitime ale "CNI"-SA.

Art.3. Se aprobă asigurarea finanțării de către unitatea administrativ-teritorială Orașul Vlăhița, județul Harghita a cheltuielilor pentru racordurile la utilități (electrică, apă, canal, gaz sau alt tip de combustibil utilizat etc.);

Art.4. Unitatea administrativ-teritorială Orașul Vlăhița, se obligă să asigure, în condițiile legii, suprafețele de teren necesare pentru depozitarea și organizarea șantierului;

Art.5. Unitatea administrativ-teritorială Orașul Vlăhița, se obligă ca, după predarea amplasamentului și a obiectivului realizat, să mențină destinația acestuia și să asigure mentenanța pe o perioadă de minim 15 ani.

Art.6. – Cu aducere la îndeplinire a prevederilor prezentei hotărâri se însărcinează Primarul Orașului Vlăhița.

Art.7. – Prezenta hotărâre se aduce la cunoștință publică prin grija Secretarului General al Orașului Vlăhița și se comunică Primarului Orașului Vlăhița, Ministerul Dezvoltării, Lucrărilor Publice și Administrației prin Compania Națională de Investiții „C.N.I.” – S.A. și Instituției Prefectului Harghita, în condițiile și termenele prevăzute de lege.

Vlăhița, la 22 aprilie 2022

Președintele de ședință
CSIKI Miklós




Contrasemnat pentru legalitate
Secretar general al Orașului Vlăhița,
ÜLKEI Jolán Erika



PLAN DE AMPLASAMENT ȘI DELIMITARE A IMOBILULUI

Scara 1: 500

Nr. cad.	Suprafața măsurată a imobilului (mp)	Adresa imobilului			
55859	9689mp	Localitatea	Strada	Număr	I/E
Nr. Cartea Funciară		Viăhița	Noua	-	Intravilan
		Unitatea Administrativ Teritorială (UAT)			
		Viăhița			

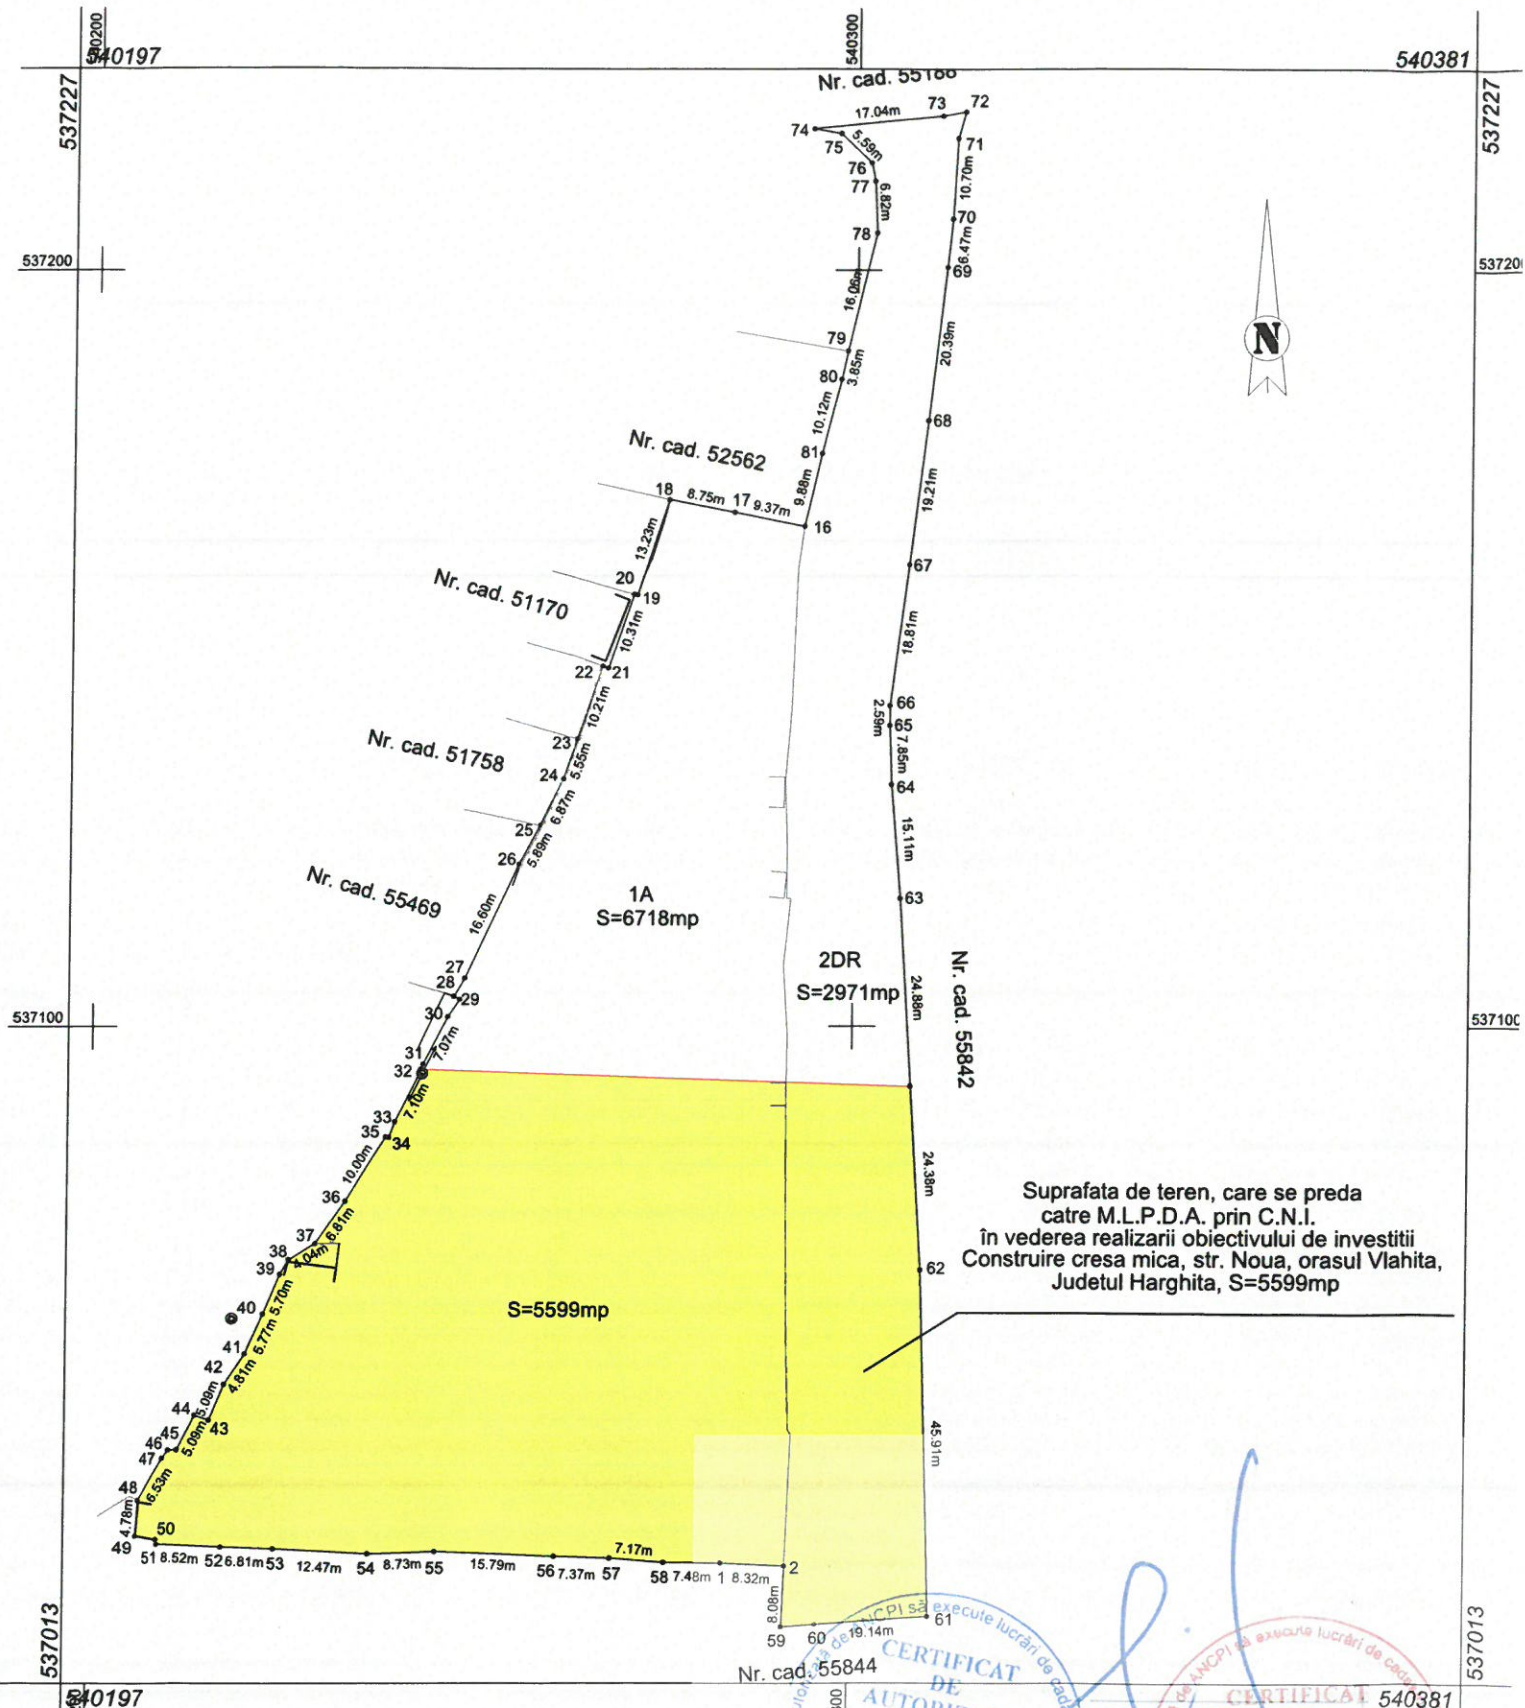

VIZAT SPRE NESCHIMBARE
 ARHITECT ȘEF
 SINO ARPAȘ



A. Date referitoare la teren			
Nr. parcelă	Categorie de folosință	Suprafața (mp)	Mențiuni
1	A	6718	Imobilul este parțial împrejmuit cu gard din lemn și sârmă.
2	DR	2971	
Total		9689	
Suprafața totală măsurată a imobilului = 9689mp			Suprafața din act = 9689mp

Executant:

CONUSINC

Data: 31.03.2022

Confirm executarea măsurătorilor la teren,
corectitudinea întocmirii documentației cadastrale și
corespondența acestora cu realitatea din teren

Semnătura și ștampila

VIZAT SPRE NESCHIMBARE
ARHITECT SET
SINO ARPAD

[Signature]

