



Hotărârea nr. 65/2026

privind aprobarea parametrilor tehnici a terenului proprietate publică al Orașului Vlăhița, având categoria de folosință drum, în vederea intabulării, situat în intravilanul orașului Vlăhița, județul Harghita

Consiliul Local al Orașului Vlăhița, întrunit în ședință extraordinară,

Având în vedere:

- Referatul de aprobare nr. 127/392/S/2026 al Primarului Orașului Vlăhița,
- Raportul de specialitate nr. 127/393/S/2026 al Compartimentului urbanism, amenajarea teritoriului, protecția mediului și administrarea domeniului public și privat.
- Avizul nr. 127/403/S/2026 al Comisiei de specialitate pentru activități economice, buget-finanțe al Consiliului Local al Orașului Vlăhița,
- Avizul nr. 127/404/S/2026 al Comisiei de specialitate pentru urbanism, amenajarea teritoriului, protecția mediului al Consiliului Local al Orașului Vlăhița;
- Plan de amplasament și delimitare a imobilului executate de către SC CONUS-NC SRL înregistrat sub nr. 2940/04.05.2026;

În conformitate cu Hotărârea Consiliului Local al orașului Vlăhița nr. 25/2001 cu privire la inventarul bunurilor care aparțin domeniului public al orașului Vlăhița, atestat prin Anexa Nr.10 privind Inventarul bunurilor care aparțin domeniului public al orașului Vlăhița din Hotărârea Guvernului României nr. 1351/2001 privind atestarea domeniului public al județului Harghita, precum și al municipiilor, orașelor și comunelor din județul Harghita; Hotărârea Consiliului Local al Orașului Vlăhița nr. 122/2017 privind însușirea inventarului actualizat al bunurilor care aparțin domeniului public al Orașului Vlăhița, județul Harghita; Hotărârea Consiliului Local al orașului Vlăhița nr. 197/2025 privind modificarea Inventarului bunurilor care alcătuiesc domeniul public al Orașului Vlăhița, ca urmare a stabilirii și modificării denumirii străzilor din orașul Vlăhița;

Luând în considerare prevederile Legii nr. 7/1996 cadastrului și a publicității imobiliare, republicată, cu modificările și completările ulterioare, precum și ale Hotărârii Guvernului nr. 392/2020 privind aprobarea Normelor tehnice pentru întocmirea inventarului bunurilor care alcătuiesc domeniul public al comunelor, orașelor, municipiilor și județelor,

Ținând cont de art. 286-287 din Ordonanță de urgență nr. 57/2019 privind Codul administrativ cu modificările și completările ulterioare precum și cele ale art. 858-864 privind proprietatea publică din Legea nr. 287/2009 privind Codul Civil, republicat, cu modificările și completările ulterioare;

Cu respectarea prevederilor Legii nr. 24/2000 privind normele de tehnică legislativă pentru elaborarea actelor normative, republicată, cu modificările și completările ulterioare, a Legii nr. 52/2003 privind transparența decizională în administrația publică locală, republicată;

În temeiul prevederilor art. 129 alin. (2), lit. c. și alin. (6), lit. c., art. 135, respectiv art. 136 alin. (1), art. 139 alin (3) lit e., din Ordonanța de Urgență a Guvernului nr. 57/2019 privind Codul administrativ, cu modificările și completările ulterioare;

HOTĂRĂȘTE:

Art. 1. – Se aprobă parametrii tehnici ai terenului proprietate publică al orașului Vlăhița identificat la secțiunea lit. a) „*Drumuri și poduri*” poziția 5. „*Restul străzi interoraș*”, însoțit prin Hotărârea Consiliului Local al Orașului Vlăhița nr. 25/2001, cu suprafața de **2483 mp**, având categoria de drum, situat în localitatea componentă Minele Lueta, intravilanul localității, conform planului de amplasament și delimitare a imobilului, executat de SC CONUS-INC SRL, înregistrate la registratura primarului Orașului Vlăhița cu nr. 2940 din 04.05.2026. anexat la prezenta hotărâre.

Art. 2. – Se aprobă intabularea în cartea funciară a imobilelor menționate la art.1, ca domeniu public al Orașului Vlăhița;

Art. 3. – Cu aducere la îndeplinire a prevederilor prezentei hotărâri se însărcinează Primarul Orașului Vlăhița;

Art. 4. – Prezenta hotărâre se comunică Primarului Orașului Vlăhița, Compartimentului urbanism, amenajarea teritoriului, protecția mediului și administrarea domeniului public și privat, Serviciului Economic și Instituției Prefectului Județului Harghita, respectiv se aduce la cunoștință publică prin grija Secretarului General delegat în condițiile și termenele prevăzute de lege.

Vlăhița, la 07 mai 2026

Președintele de ședință,

TAMÁSI Árpád




Contrasemnat pentru legalitate

Secretar general delegat al Orașului Vlăhița,

MÁRTON Ferenc

Anexa la HCL 65/2026

ORASUL VLĂHIȚA
INTRAT LA
2026 ANUL 05 LUNA 01 ZIUA
NR. 2040
SERVICIUL

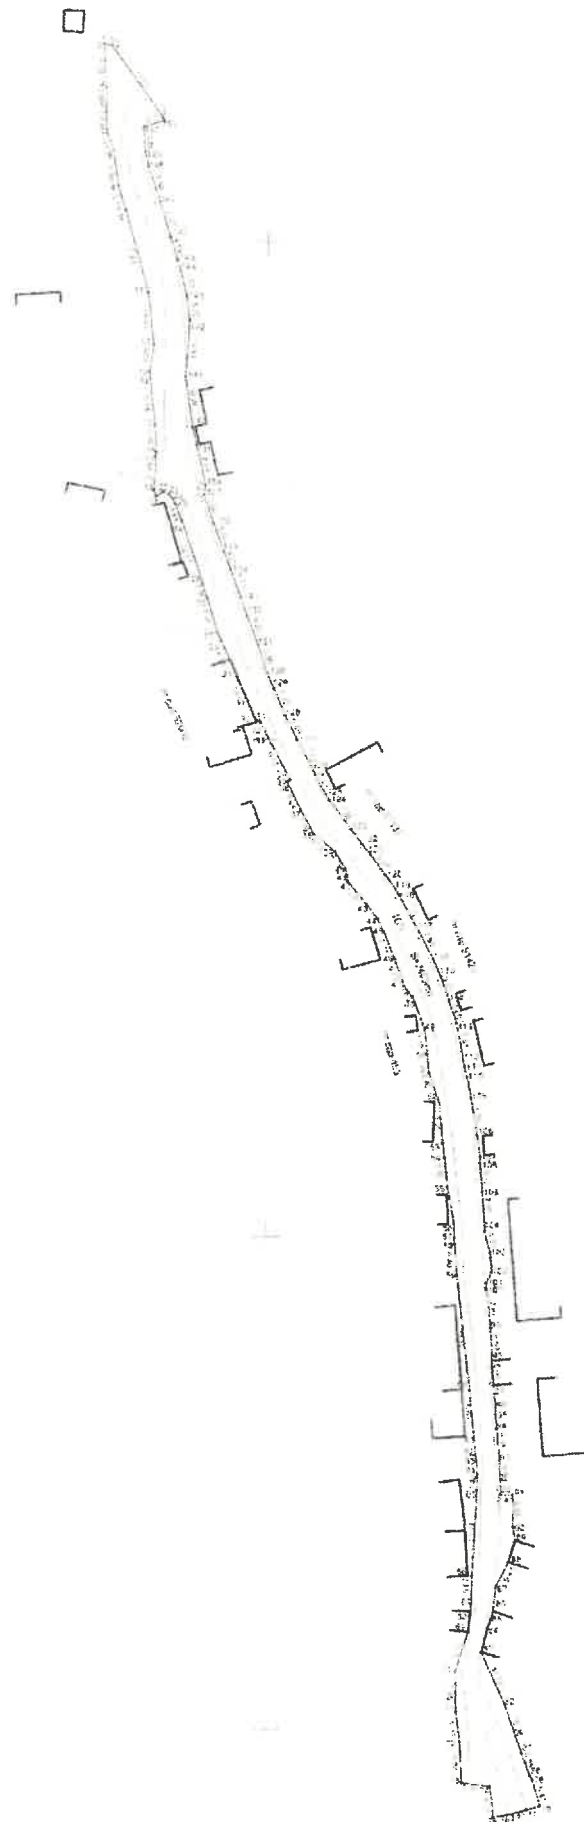

N

Plan de amplasament și delimitare a imobilului
Scara 1 1000

Nr. parcelă	Suprafața măsurată a imobilului (mp)	Adresa imobilului	I/E
DE 2902	2483mp	Orș. Vlăhița, sat Minele Lueia, jud. Harghita	Intravilan
Nr. Cartea Funciară		Unitatea Administrativ Teritorială (UAT)	Vlăhița

A. Date referitoare la teren			
Nr. parcelă	Categorie de folosință	Suprafața (mp)	Mențiuni
1	DR	2483	Parțial împreună.
Total		2483	
Suprafața măsurată a imobilului = 2483mp		Suprafața din act = 2483mp	




Aut. Ser. 1: RO-1, nr. 65/24.03.2024
Confirmă efectuarea măsurătorilor la teren
corectitudinea întocmirii documentelor cadastrale și
corespondența acestora cu realitatea din teren
Semnătura și stampila
30.04.2025

PLAN DE ÎNCADRARE ÎN ZONĂ PE ORTOFOTOGRAMĂ

SCARA 1: 5000

PENTRU IMOBILUL SITUAT ÎN INTRAVILANUL LOCALITĂȚII ORȘ. VLĂHIȚA, SAT. MINELE LUETA, DE 2902
JUD. HARGHITA,

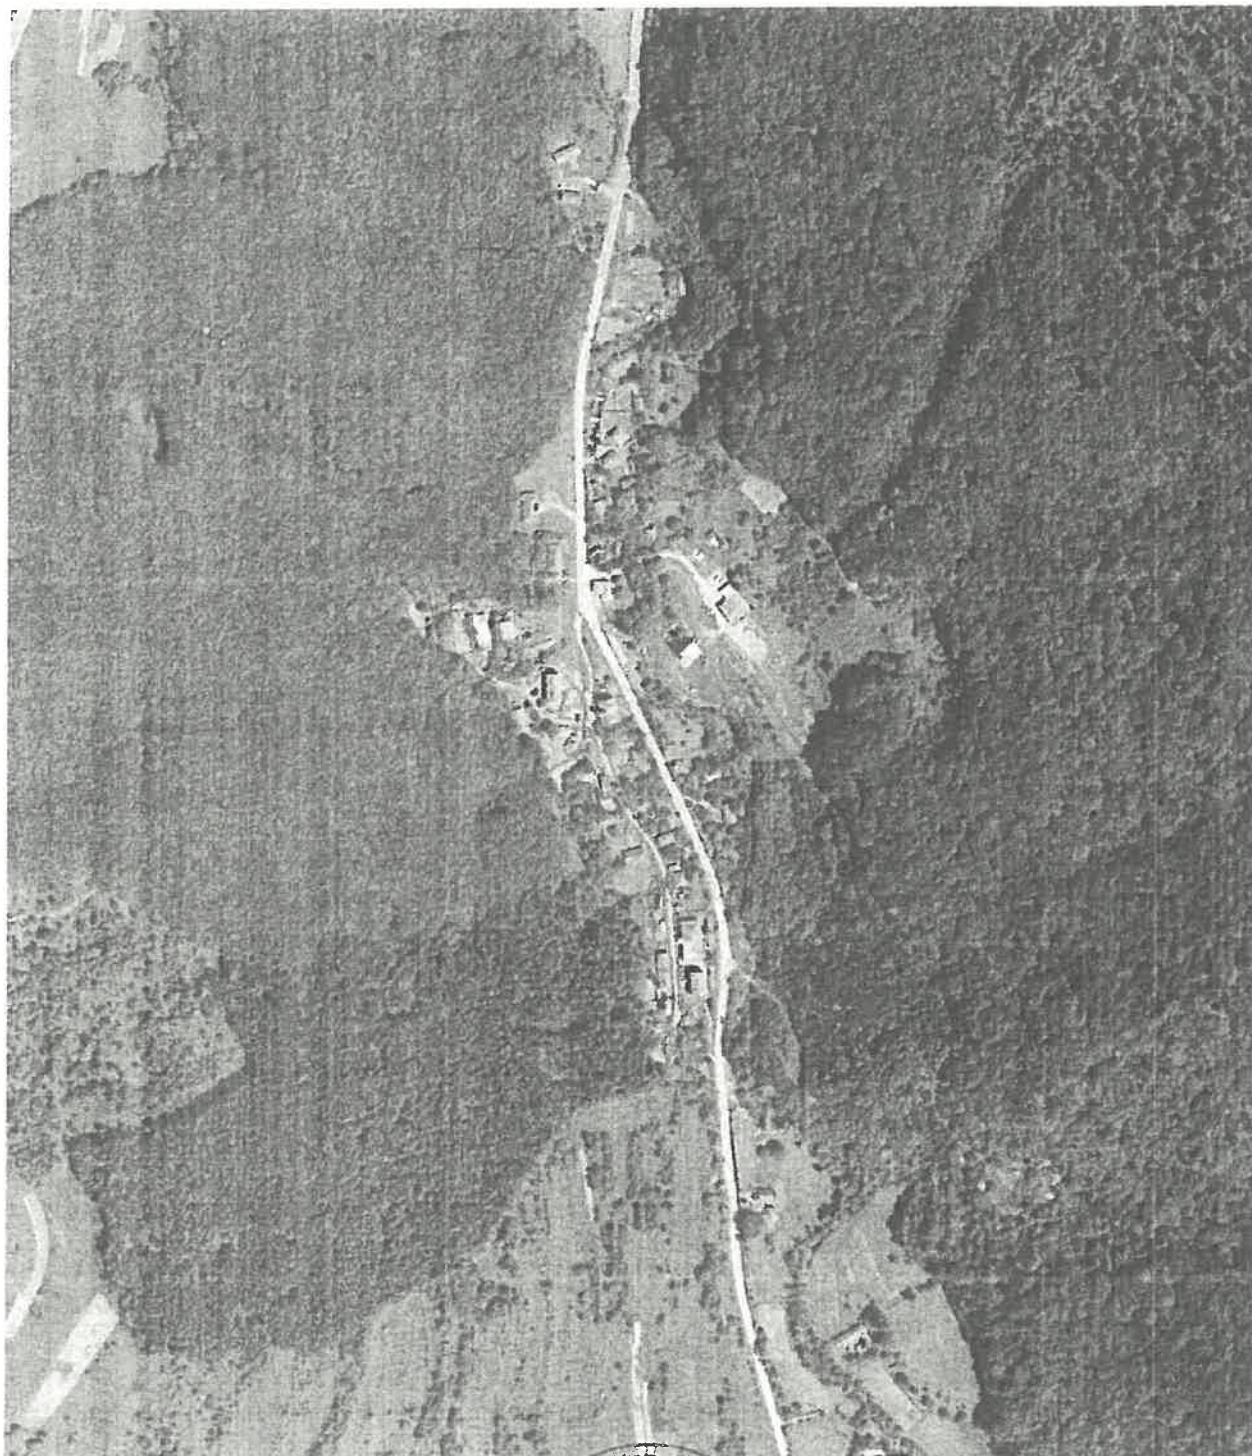

SCARA 1: 5000
PENTRU IMOBILUL SITUAT ÎN EXTRAVILANUL LOCALITĂȚII ORȘ. VLĂHIȚA, Sat.MINELE LUETA, DE 2902
JUD. HARGHITA,

PENTRU IMOBILUL SITUAT ÎN EXTRAVILANUL LOCALITĂȚII ORȘ. VLĂHIȚA, Sat.MINELE LUETA, DE 2902
JUD. HARGHITA,

