PLAN DE SITUAȚIE

Scara 1:2000

despre imobilele situate în Loc. Baile Homorod (Orș. Vlăhița), F.Nr., jud. Harghita, cu proiectia planului Alpine Coaster Lobogo

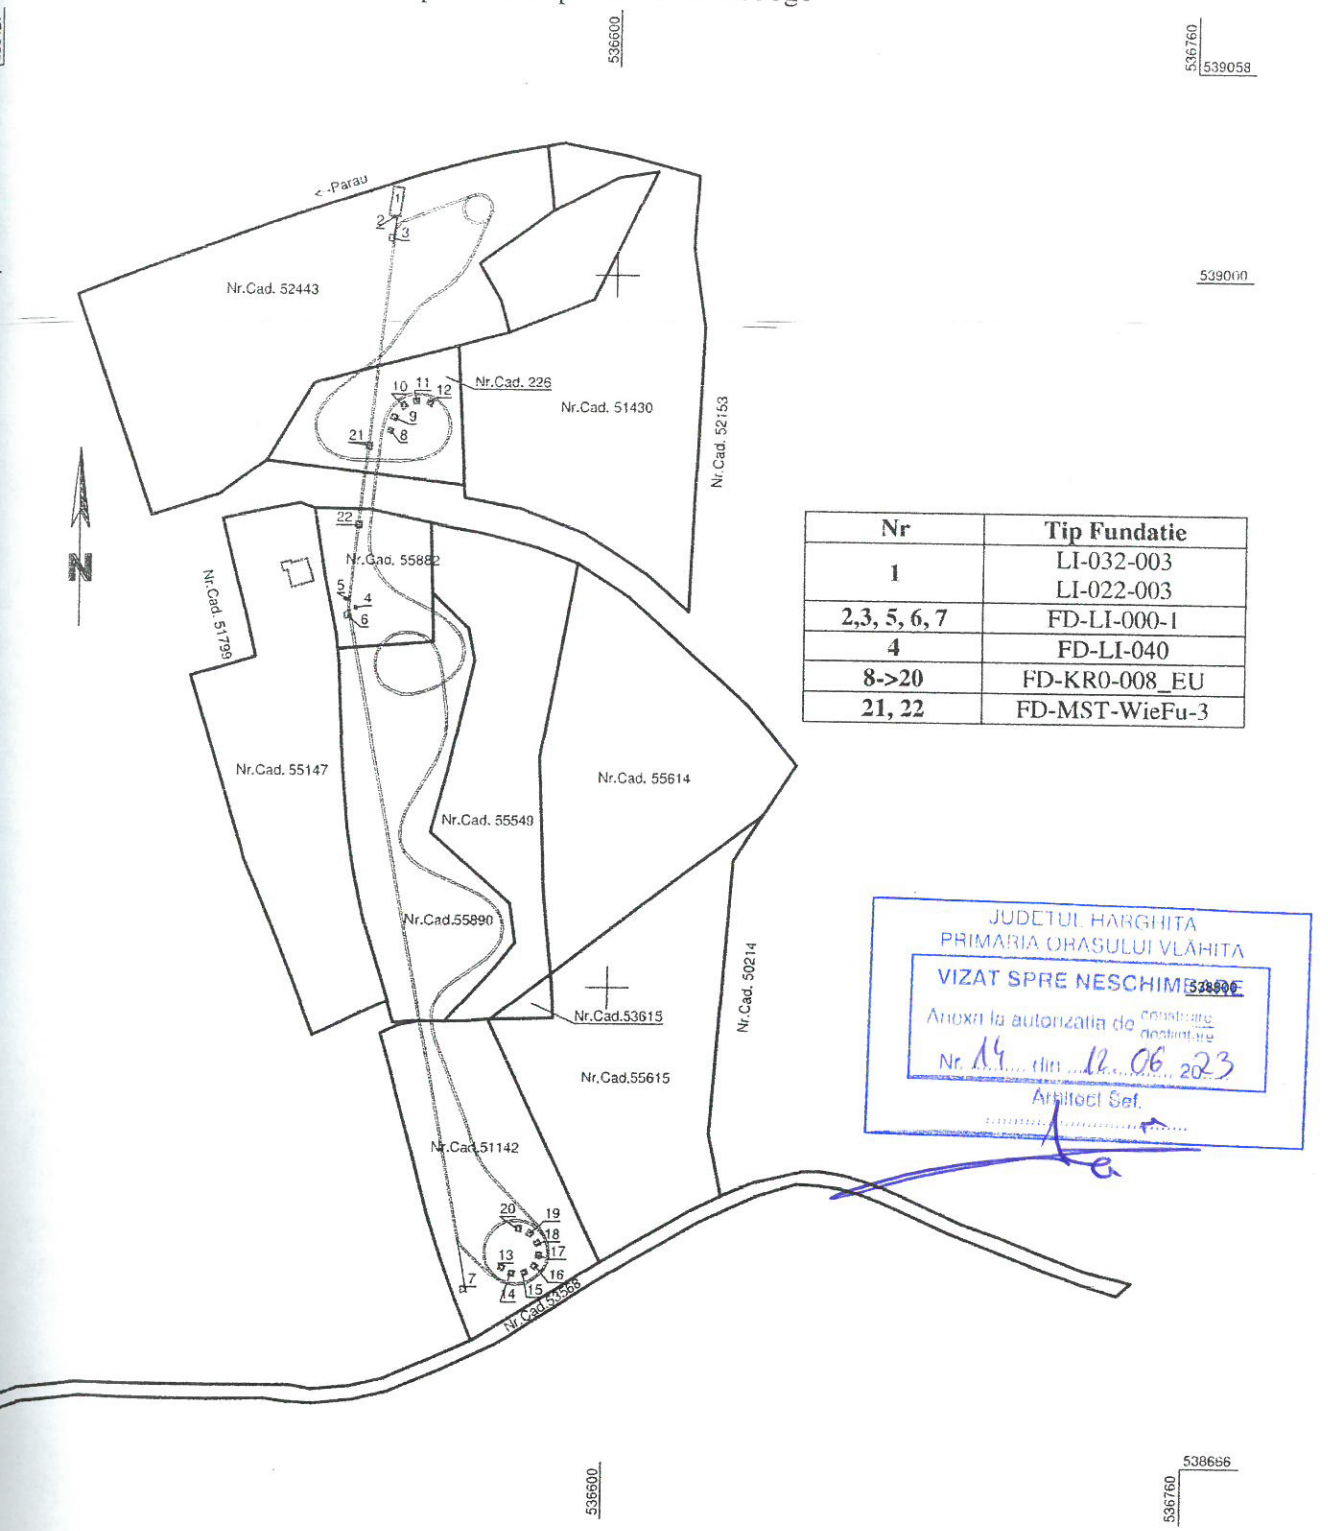

Nr	Tip Fundatie
1	LI-032-003 LI-022-003
2,3, 5, 6, 7	FD-LI-000-1
4	FD-LI-040
8->20	FD-KR0-008_EU
21, 22	FD-MST-WieFu-3

JUDEȚUL HARGHITA
PRIMARIA ORASULUI VLĂHITA
VIZAT SPRE NESCHIMBARE
Anexa la autorizația de construire/desființare
Nr. 14 din 12.06.2023
Arhitect Șef

Data: 07.06.2023

Întocmit:
Sztojka István

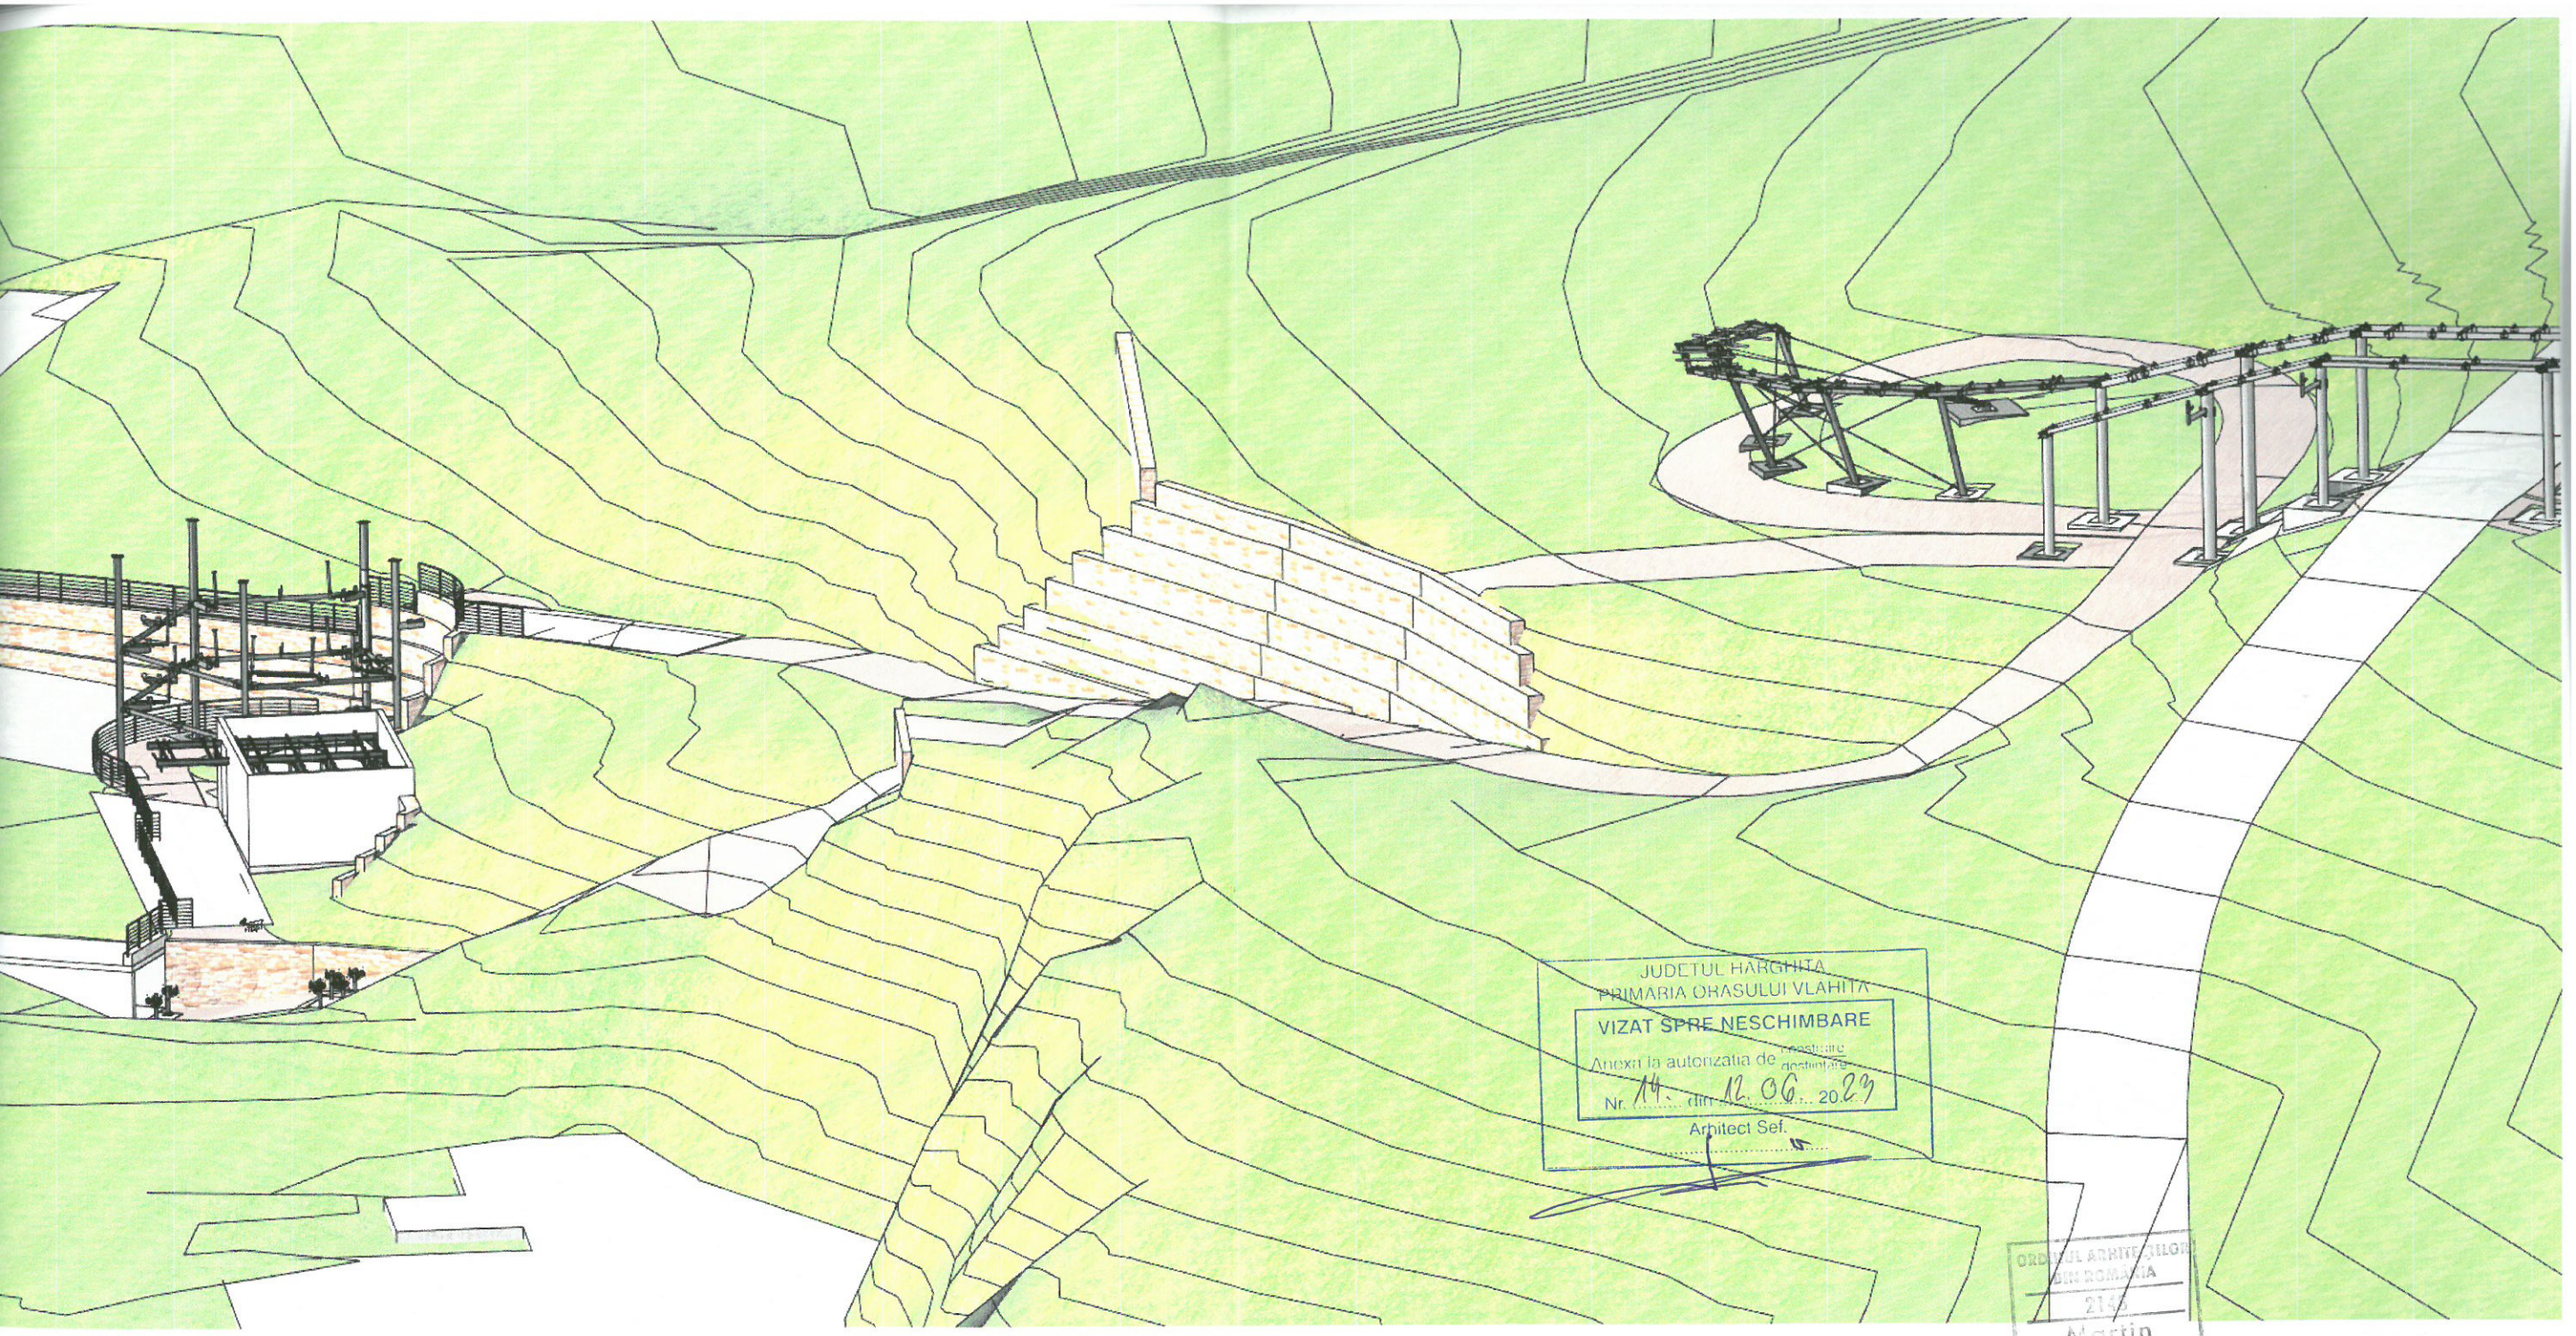

JUDETUL HARGHITA
PRIMARIA ORASULUI VLAHITA
VIZAT SPRE NESCHIMBARE
Anexa la autorizatia de construire/desfiintare
Nr. 14 din 12.06.2023
Arhitect Sef.

ORDINUL ARHITECȚILOR DIN ROMÂNIA
219
Martin ALBERT
Arhitect
Semnat de semnătură

VERIFICATOR EXPERT	NUME	SEMNATURA	CERINTA	REFERAT/EXPERTIZA NR. DATA	
S.C. ARHITECTURA S.R.L. MIERCUREA-CIUC, C.U.I. J19/369/1994				BENEFICIAR: **SC BENLUMA SRL** Baile Homorod 39A	PROIECT: **930/2023** 1096/23
SPECIFICATIE:	NUME	SEMNATURA	SCARA	TITLU PROIECT: **LUCRĂRI DE MONTARE PÂRTIE BOB DE PATRU ANOTIMPURI – TIP SANIE**	FAZA: **DTAC +PT**
ELABORATOR:	HERȚA IOAN-PAUL Î.I.		1:20		
SEF PROIECT	ARH. ALBERT MARTIN		DATA: 04.2023	TITLU PLANSA: **Vedere in ansamblu**	PLANSA: **Vedere in ansamblu** A-04
OIECTANT DE SPECIALITATE	CANALPIN SRL BIHOR				

INTREPRINDERE INDIVIDUALA HERȚA IOAN-PAUL ELABORATOR PROIECT HARGHITA ROMANIA

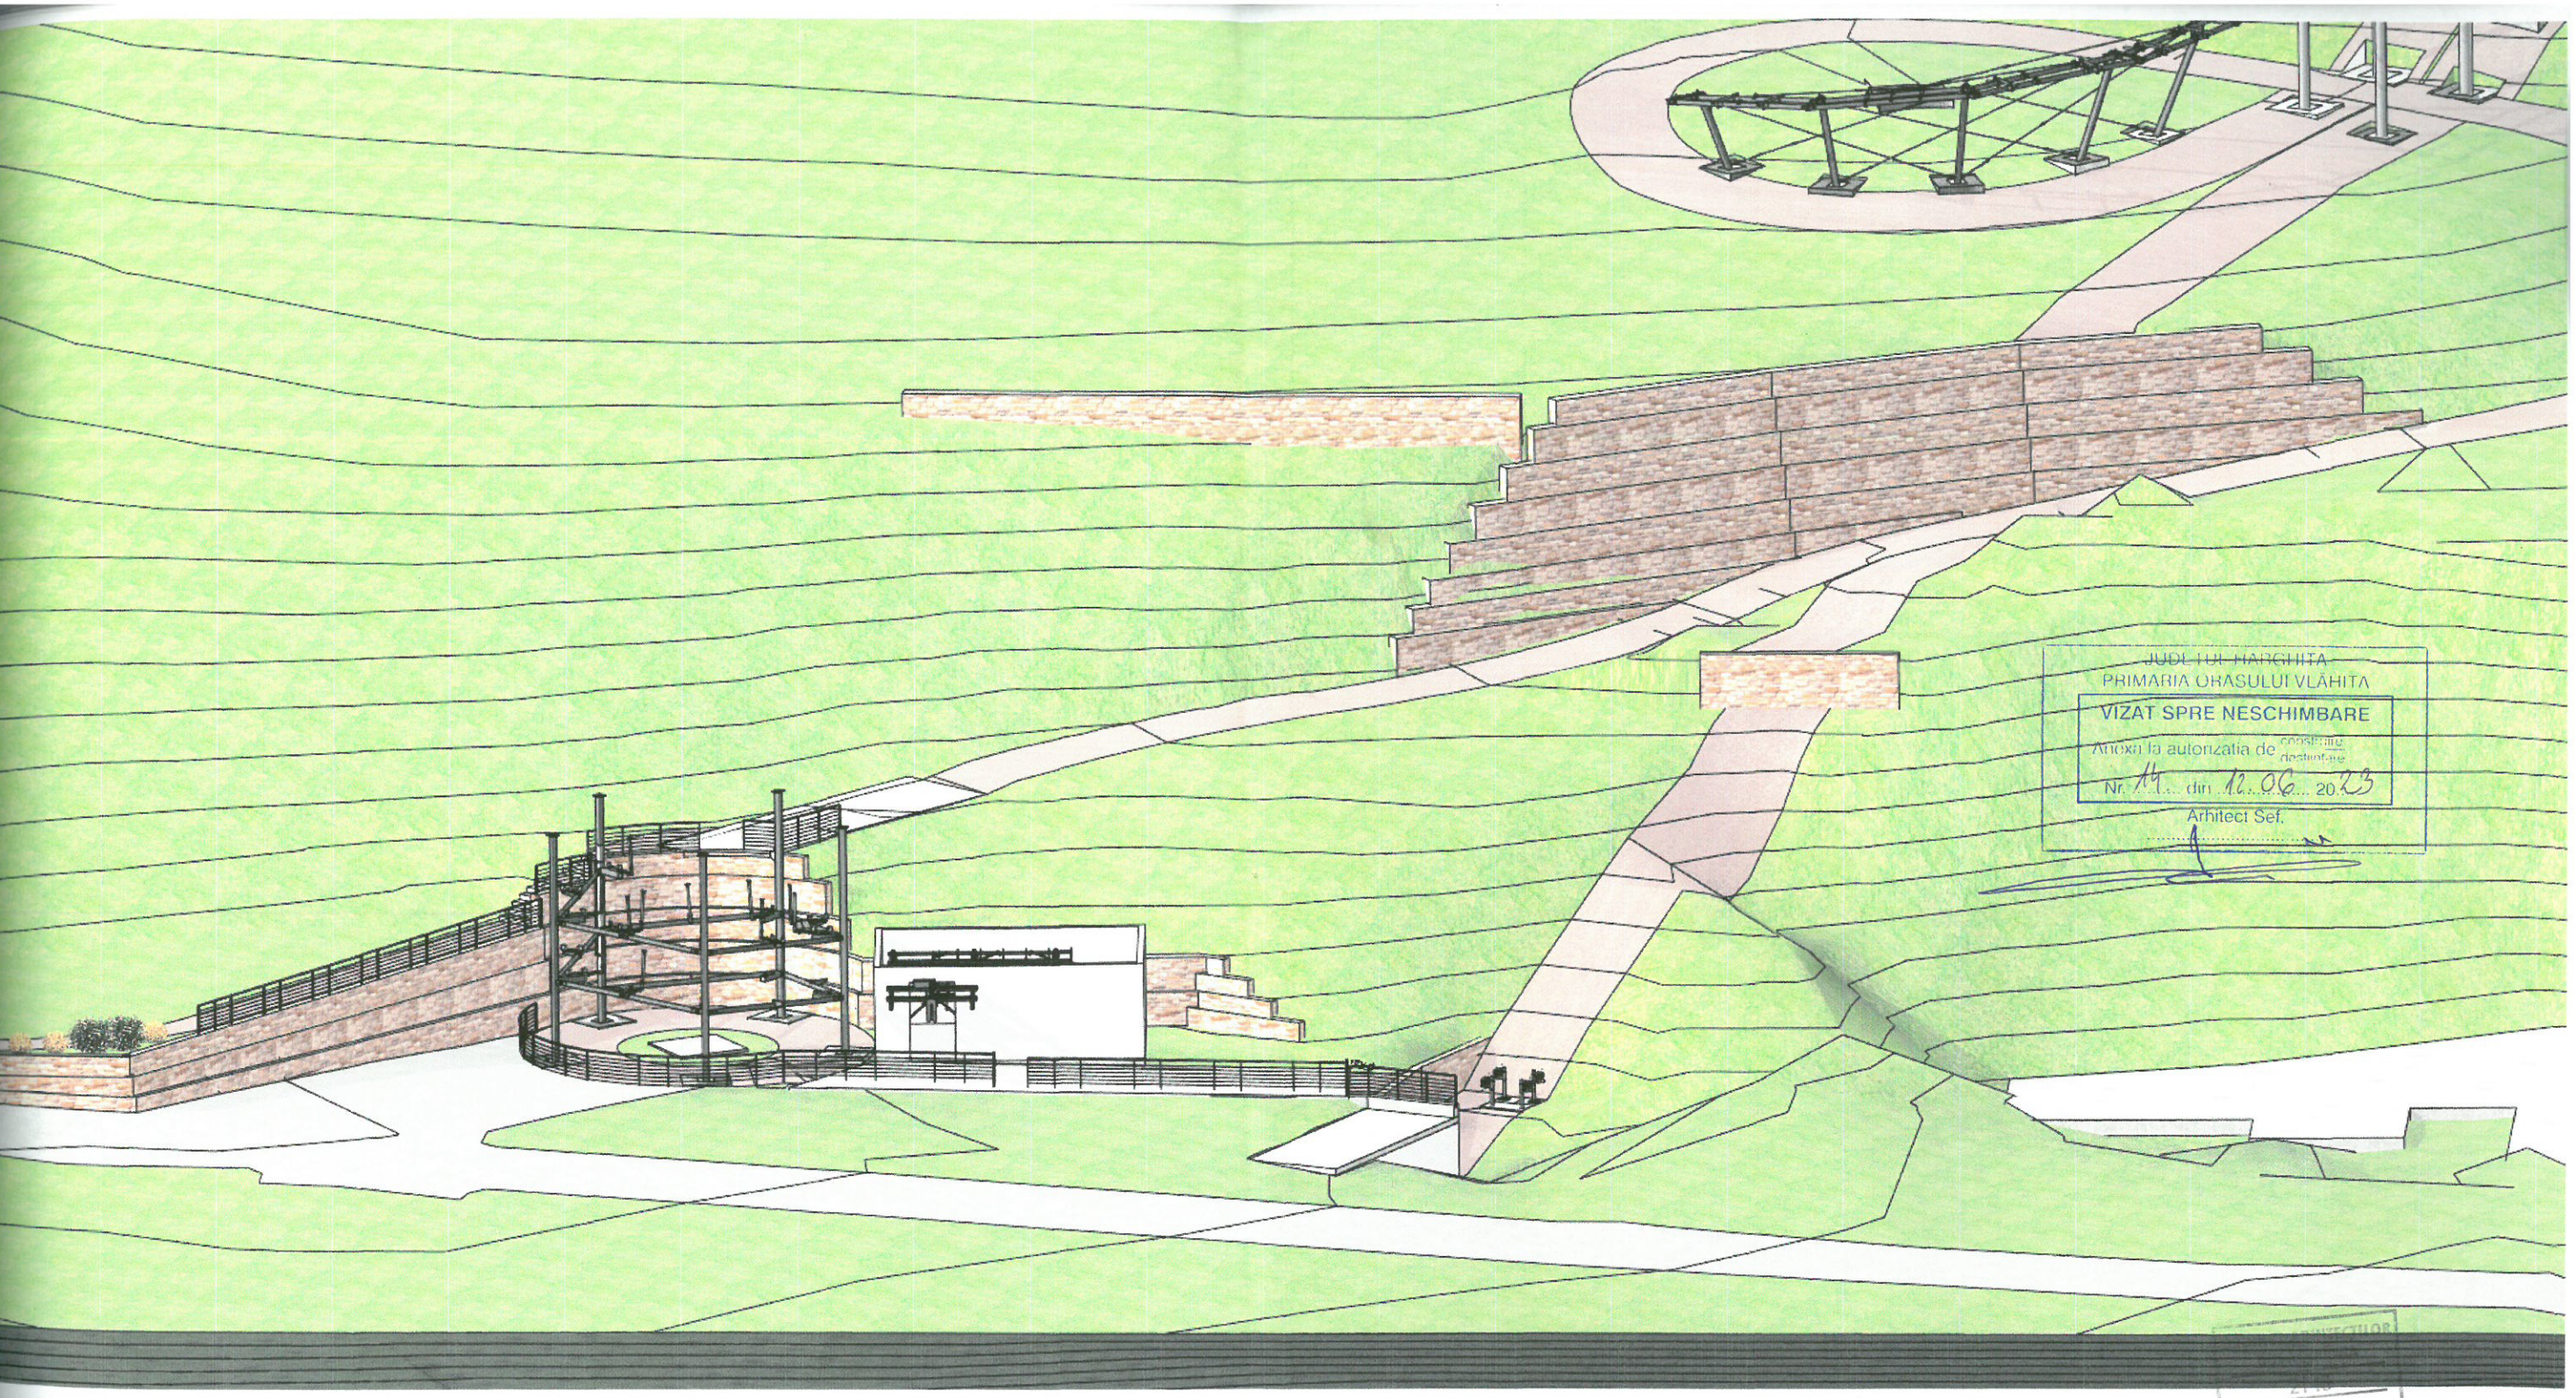

JUDEȚUL HARGHITA
PRIMARIA ORASULUI VLAHITA
VIZAT SPRE NESCHIMBARE
Anexa la autorizatia de construire/desfiintare
Nr. 14 din 12.06.2023
Arhitect Sef.

VERIFICAT	NUME	SEMNATURA	CERINTA	REFERAT/EXPERTIZA NR. DATA	
S.C. ARHITECTURA S.R.L. MIERCUREA-CIUC, C.U.I. J19/369/1994				BENEFICIAR: **SC BENLUMA SRL** Baile Homorod 39A	PROIECT: **930/2023**
SPECIFICATIE:	NUME	SEMNATURA	SCARA	TITLU PROIECT: **LUCRĂRI DE MONTARE PÂRTIE BOB DE PATRU ANOTIMPURI – TIP SANIE**	FAZA: **DTAC +PT**
ELABORATOR:	HERȚA IOAN-PAUL Î.I.		1:20		
SEF PROIECT	ARH. ALBERT MARTIN		DATA: 04.2023	TITLU PLANSA: **Vedere in ansamblu**	PLANSA: **Vedere in ansamblu** A-03
OIECTANT DE SPECIALITATE	CANALPIN SRL BIHOR				

INTREPRINDERE INDIVIDUALA HERȚA IOAN-PAUL ELABORATOR PROIECT HARGHITA ROMANIA

ARH. ALBERT MARTIN Arhitect

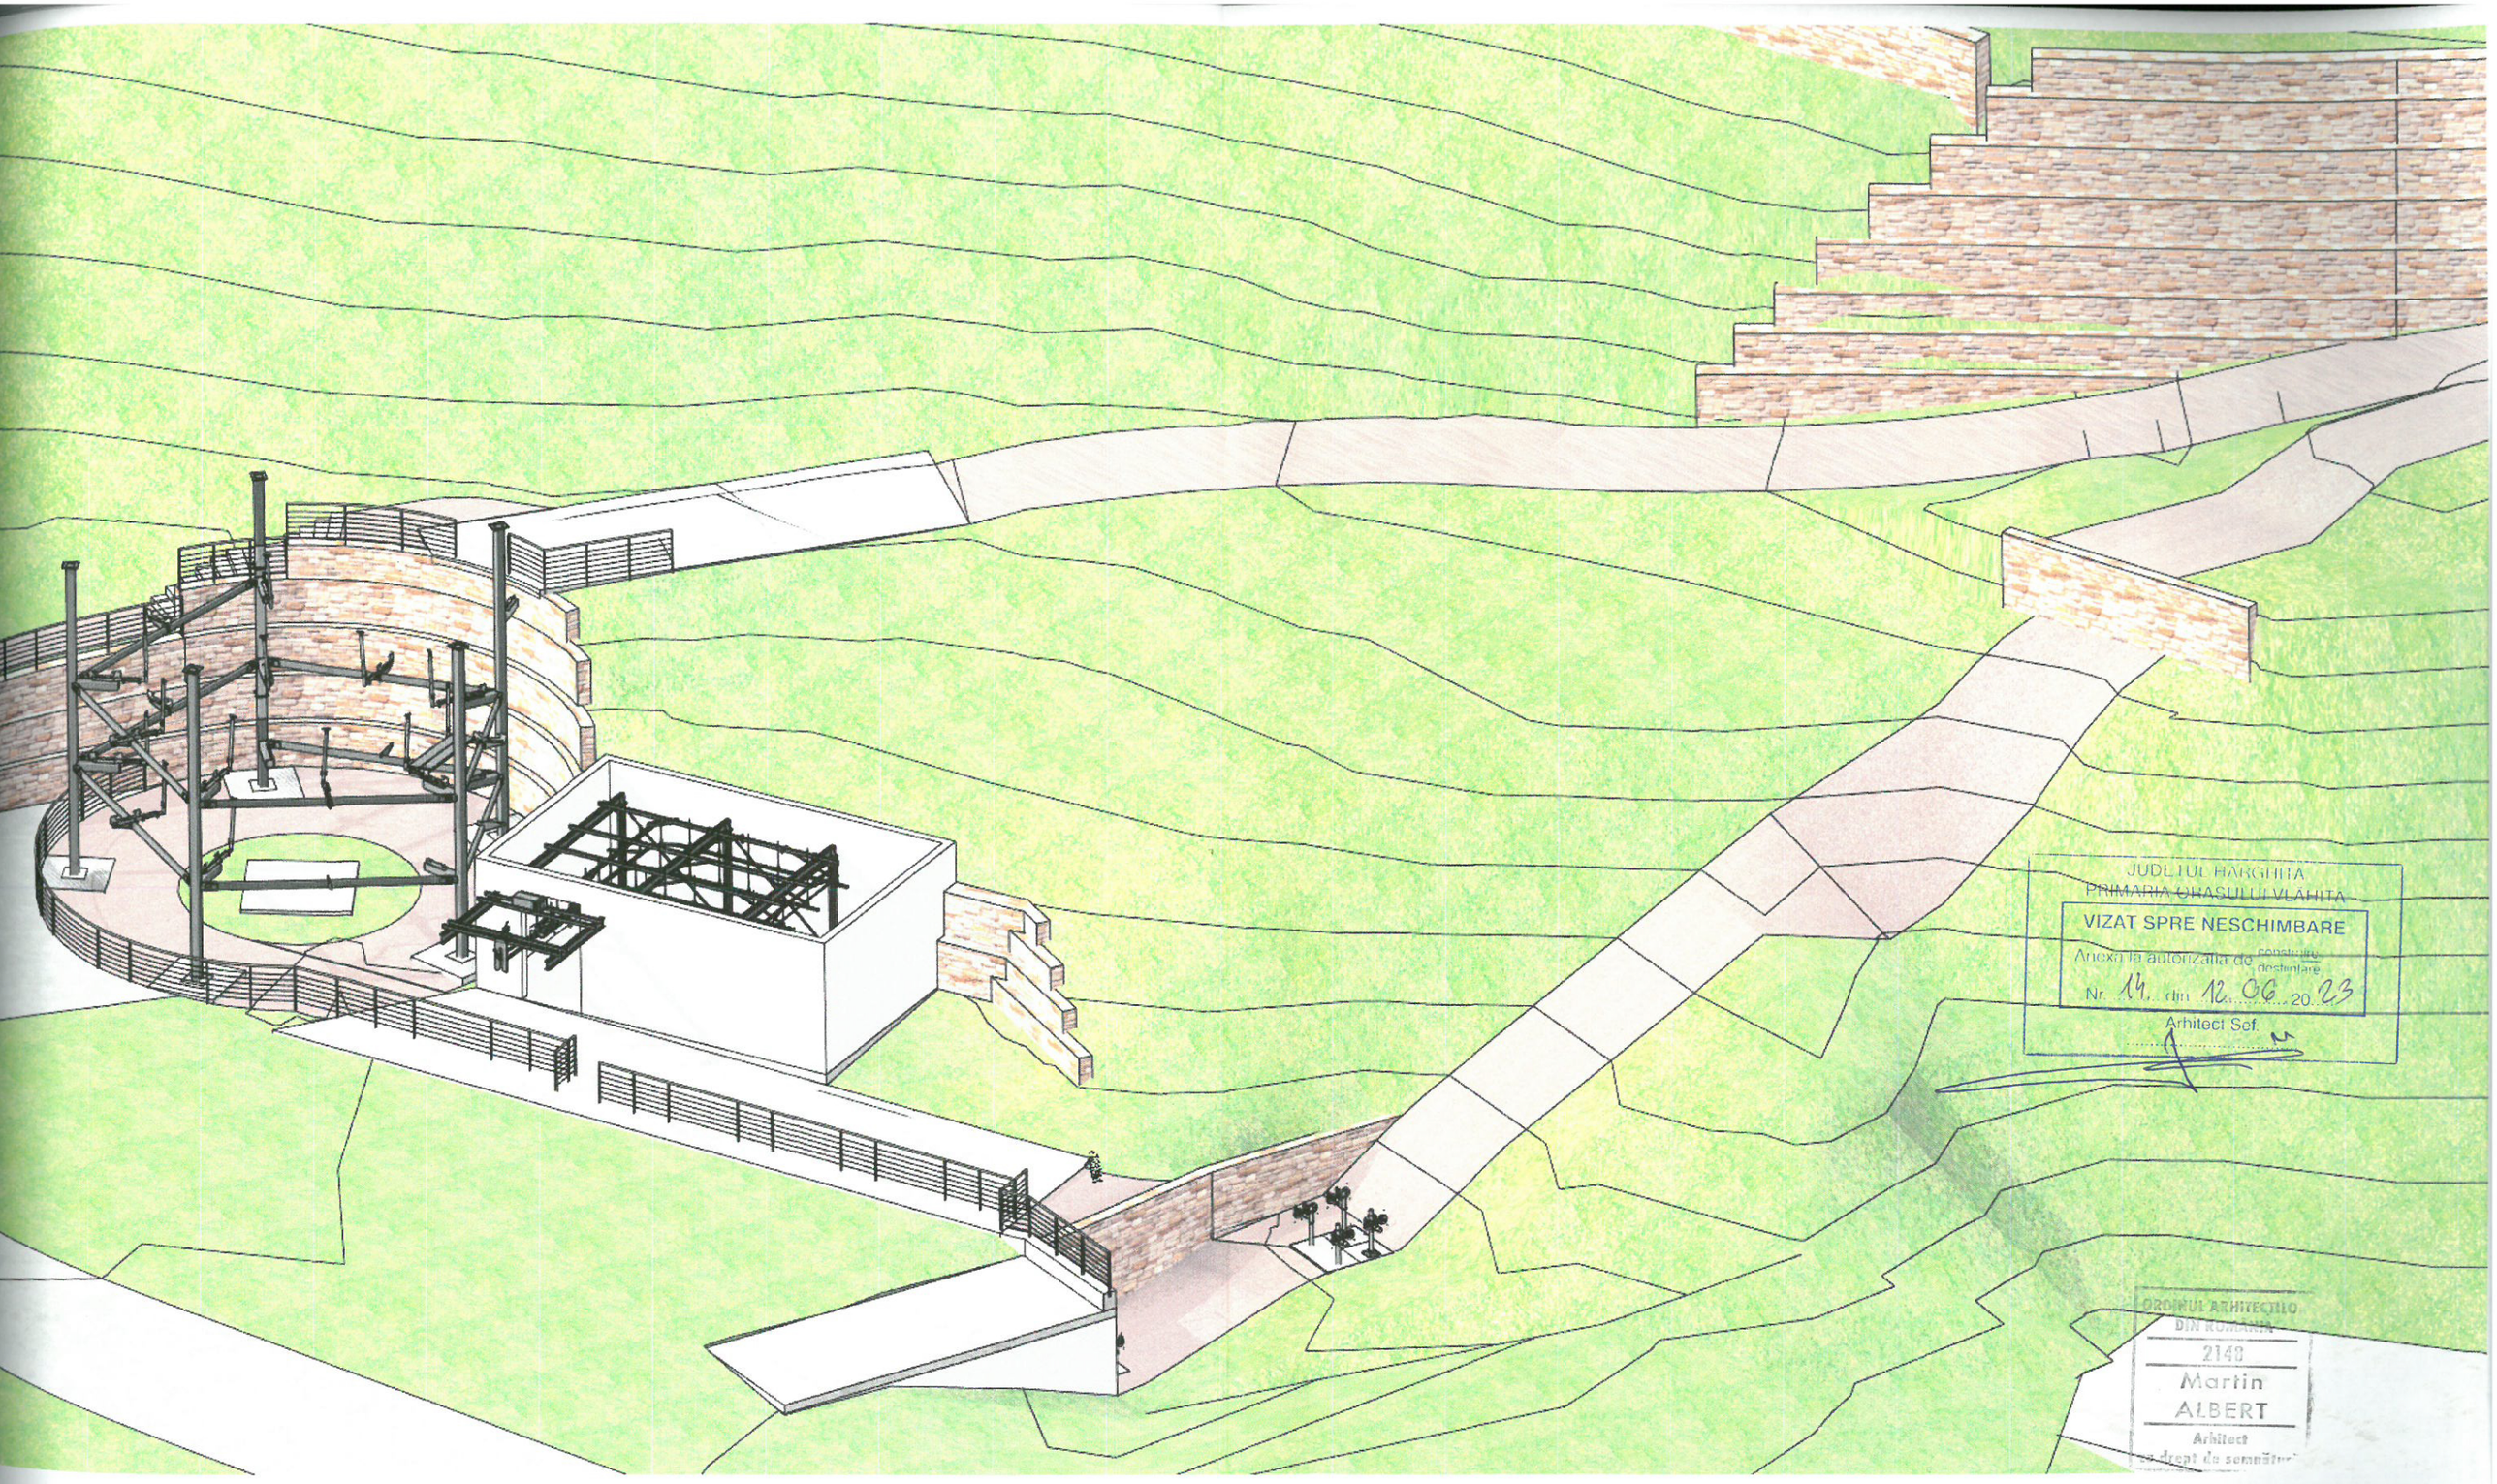

JUDEȚUL HARGHITA
PRIMARIA ORAȘULUI VLAHIȚA
VIZAT SPRE NESCHIMBARE
Anexă la autorizația de construire/desființare
Nr. 14 din 12.06.2023
Arhitect Șef

ORDINUL ARHITECȚILOR DIN ROMÂNIA
2140
Martin ALBERT
Arhitect
cu drept de semnătură

VERIFICATOR EXPERT	NUME	SEMNATURA	CERINTA	REFERAT/EXPERTIZA NR. DATA	
S.C. ARHITECTURA S.R.L. MIERCUREA-CIUC, C.U.I. J19/369/1994				BENEFICIAR: **SC BENLUMA SRL** Baile Homorod 39A	PROIECT: **930/2023**
SPECIFICATIE:	NUME	SEMNATURA	SCARA	TITLU PROIECT: **LUCRĂRI DE MONTARE PÂRTIE BOB DE PATRU ANOTIMPURI – TIP SANIE**	FAZA: **DTAC +PT**
ELABORATOR:	HERȚA IOAN-PAUL Î.I.		1:20		
SEF PROIECT	ARH. ALBERT MARTIN		DATA: 04.2023	TITLU PLANSA: **Vedere in ansamblu**	PLANSA: **Vedere in ansamblu** A-02
OIECTANT DE SPECIALITATE	CANALPIN SRL BIHOR				

INTREPRINDERE INDIVIDUALĂ HERȚA IOAN-PAUL ELABORATOR PROIECT HARGHITA ROMANIA

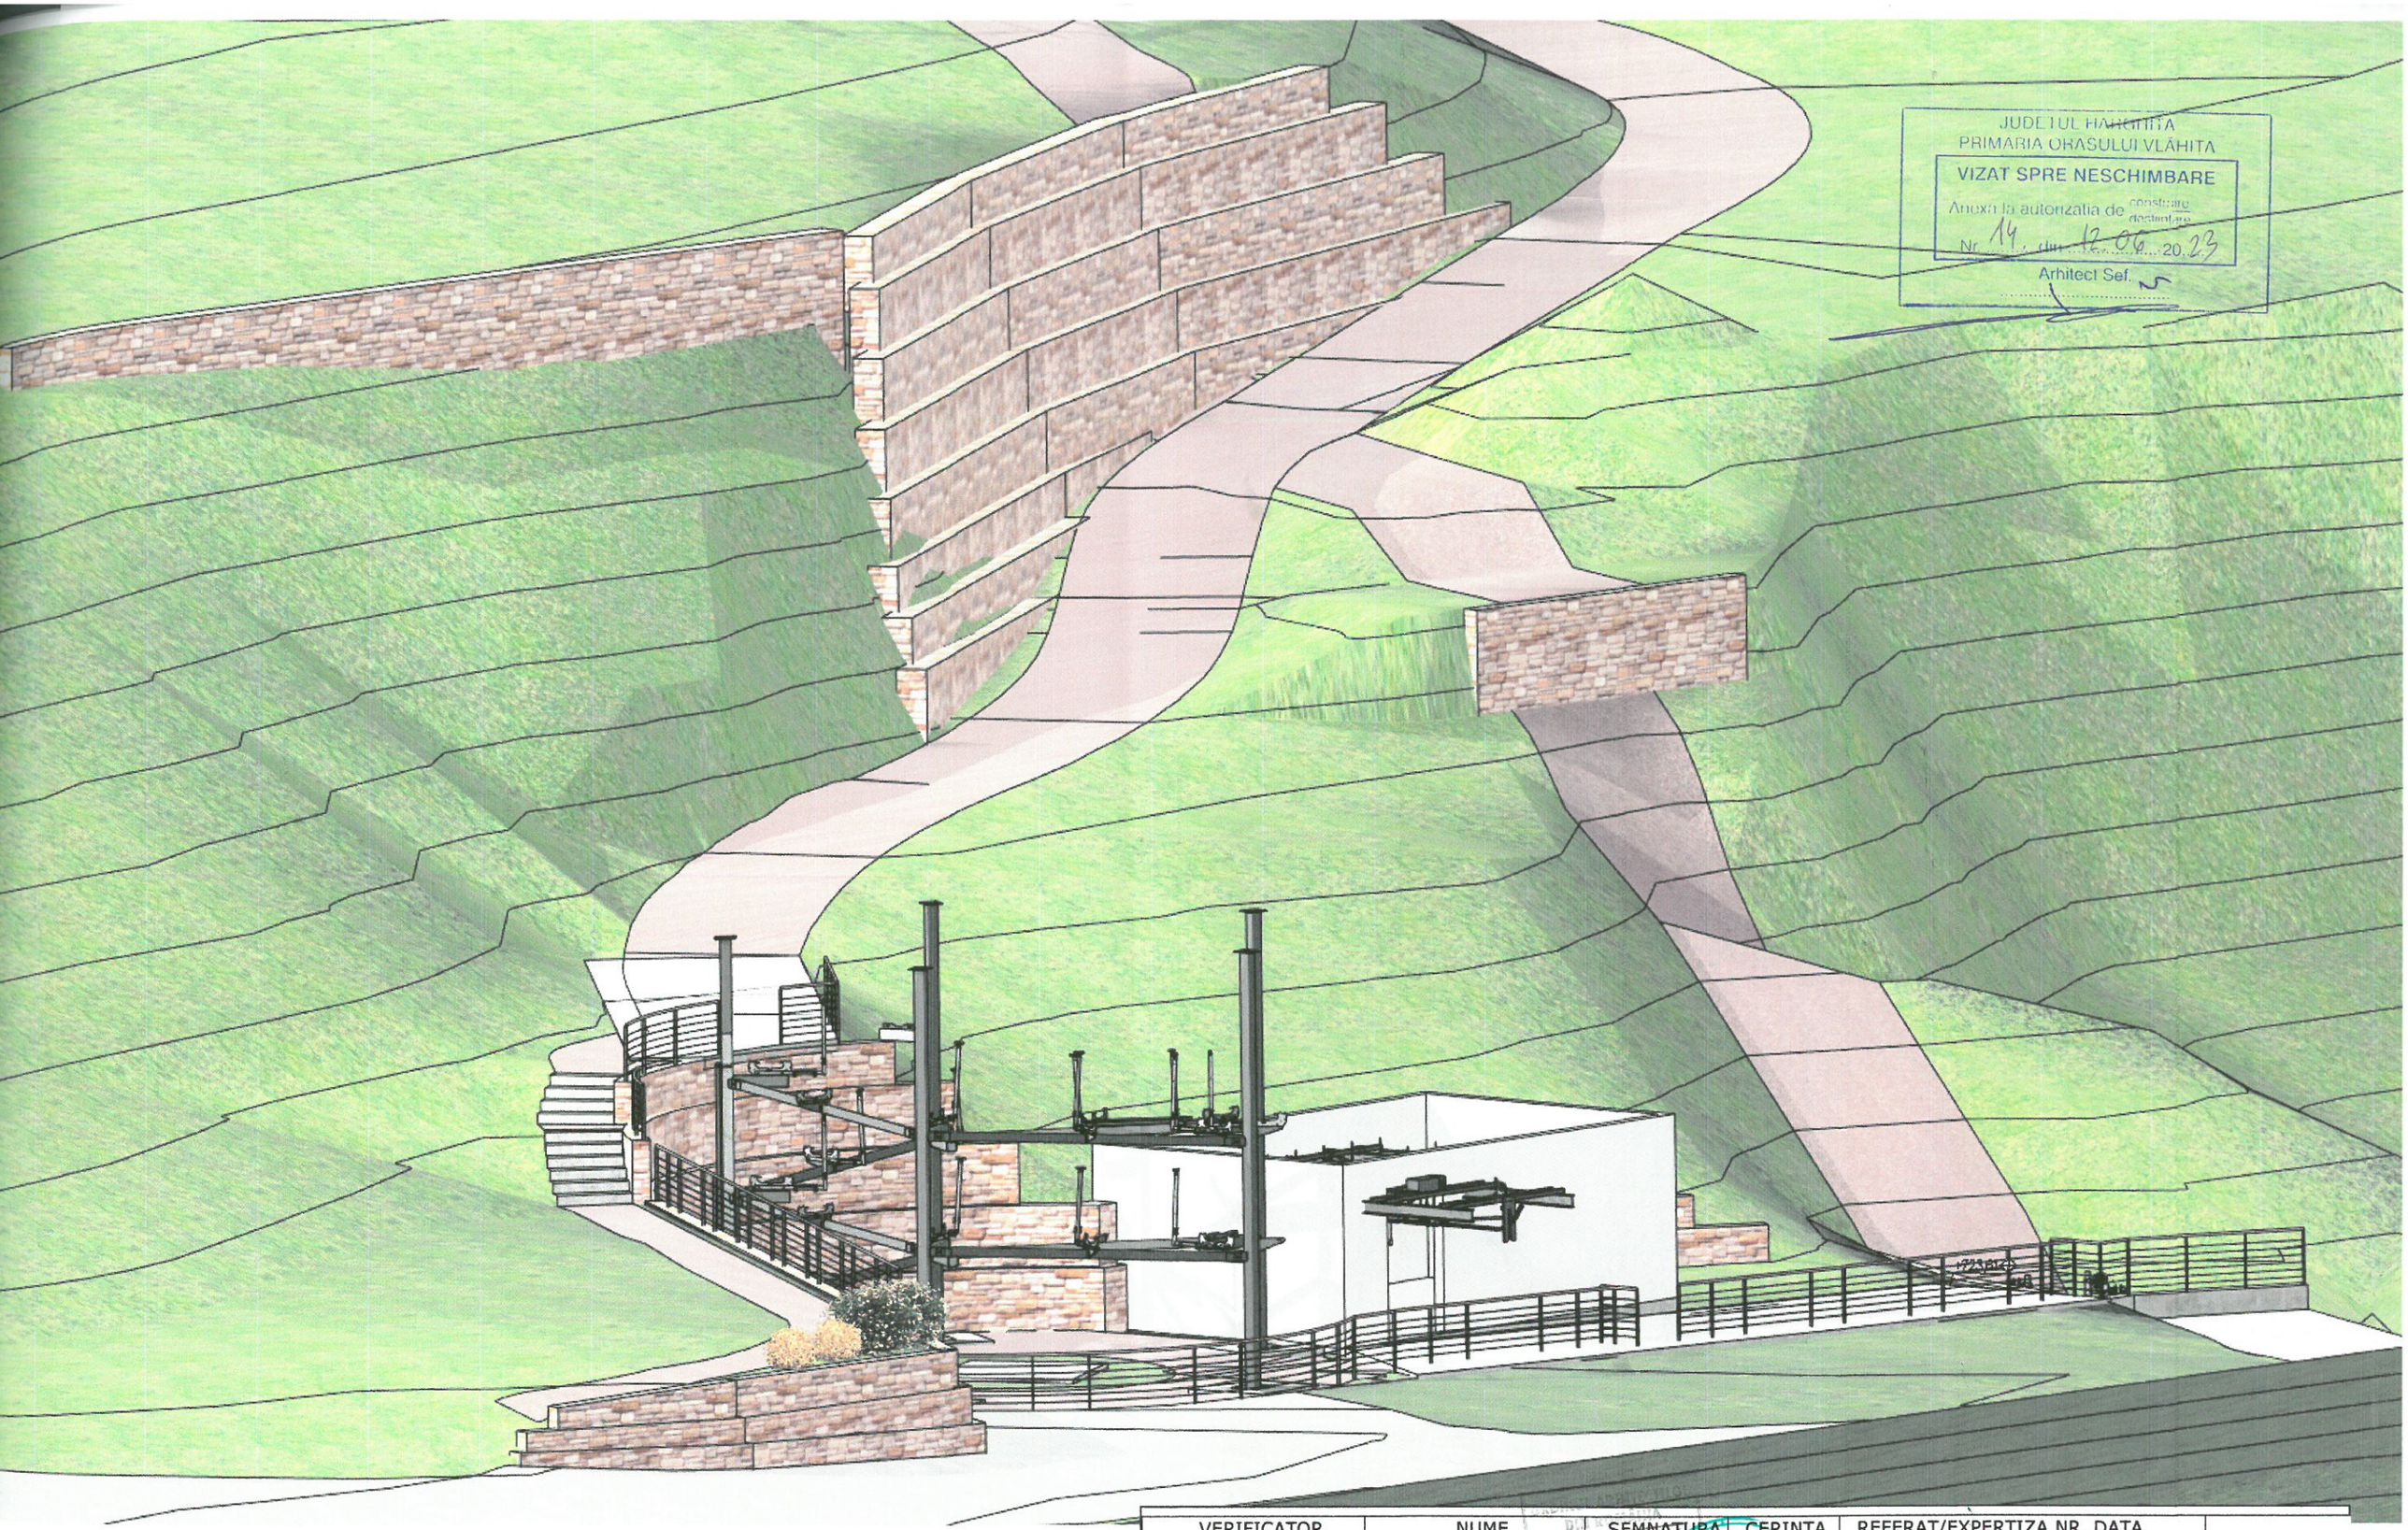

JUDEȚUL HARGHITA
PRIMARIA ORAȘULUI VLĂHIȚA
VIZAT SPRE NESCHIMBARE
Anexă la autorizația de construire/desființare
Nr. 14 din 12.06.2023
Arhitect Șef

VERIFICATOR EXPERT	NUME	SEMNATURA	CERINTA	REFERAT/EXPERTIZA NR. DATA	
S.C. ARHITECTURA S.R.L. MIERCUREA-CIUC, C.U.I. J19/369/1994				BENEFICIAR: **SC BENLUMA SRL** Baile Homorod 39A	PROIECT: **930/2023**
SPECIFICATIE:	NUME	SEMNATURA	SCARA	TITLU PROIECT: **LUCRĂRI DE MONTARE PÂRTIE BOB DE PATRU ANOTIMPURI – TIP SANIE**	FAZA: **DTAC +PT**
ELABORATOR:	HERȚA IOAN-PAUL Î.I.		1:20		
SEF PROIECT	ARH. ALBERT MARTIN		DATA: 04.2023	TITLU PLANSA: **Vedere in ansamblu**	PLANSA: **Vedere in ansamblu** A-01
OIECTANT DE SPECIALITATE	CANALPIN SRL BIHOR				

HERȚA IOAN-PAUL ÎNTREPRINDERE ÎN... ELABORATOR PROIECT