

PRIMĂRIA ORAȘULUI VLĂHIȚA ȘI COMUNA CĂPÂLNIȚA
SZENTEGYHÁZA és KÁPOLNÁSFALU POLGÁRMESTERI HIVATALA

CONSULTARE ASUPRA PROPUNERILOR PRELIMINARE PLAN URBANISTIC ZONAL (P.U.Z.)
KONZULTÁCIÓ AZ ÖVEZETI RENDEZÉSI TERV ELŐZETES JAVASLATAIRÓL


PLAN URBANISTIC ZONAL PENTRU REGLEMENTAREA ZONEI LOBOGÓ, BĂILE HOMOROD DIN PUNCT DE VEDERE URBANISTIC
orașul Vlăhița, comuna Căpâlnița, jud. Harghita

ÖVEZETI RENDEZÉSI TERV - LOBOGÓ - HOMORÓDFÜRDŐ ÖVEZET URBANISZTIKAI SZABÁLYOZÁSA CÉLJÁBÓL

Szentegyháza, Kápolnásfalu, Hargita megye

Inițiator: **BENLUMA SRL**

Kezdeményező: **BENLUMA SRL**

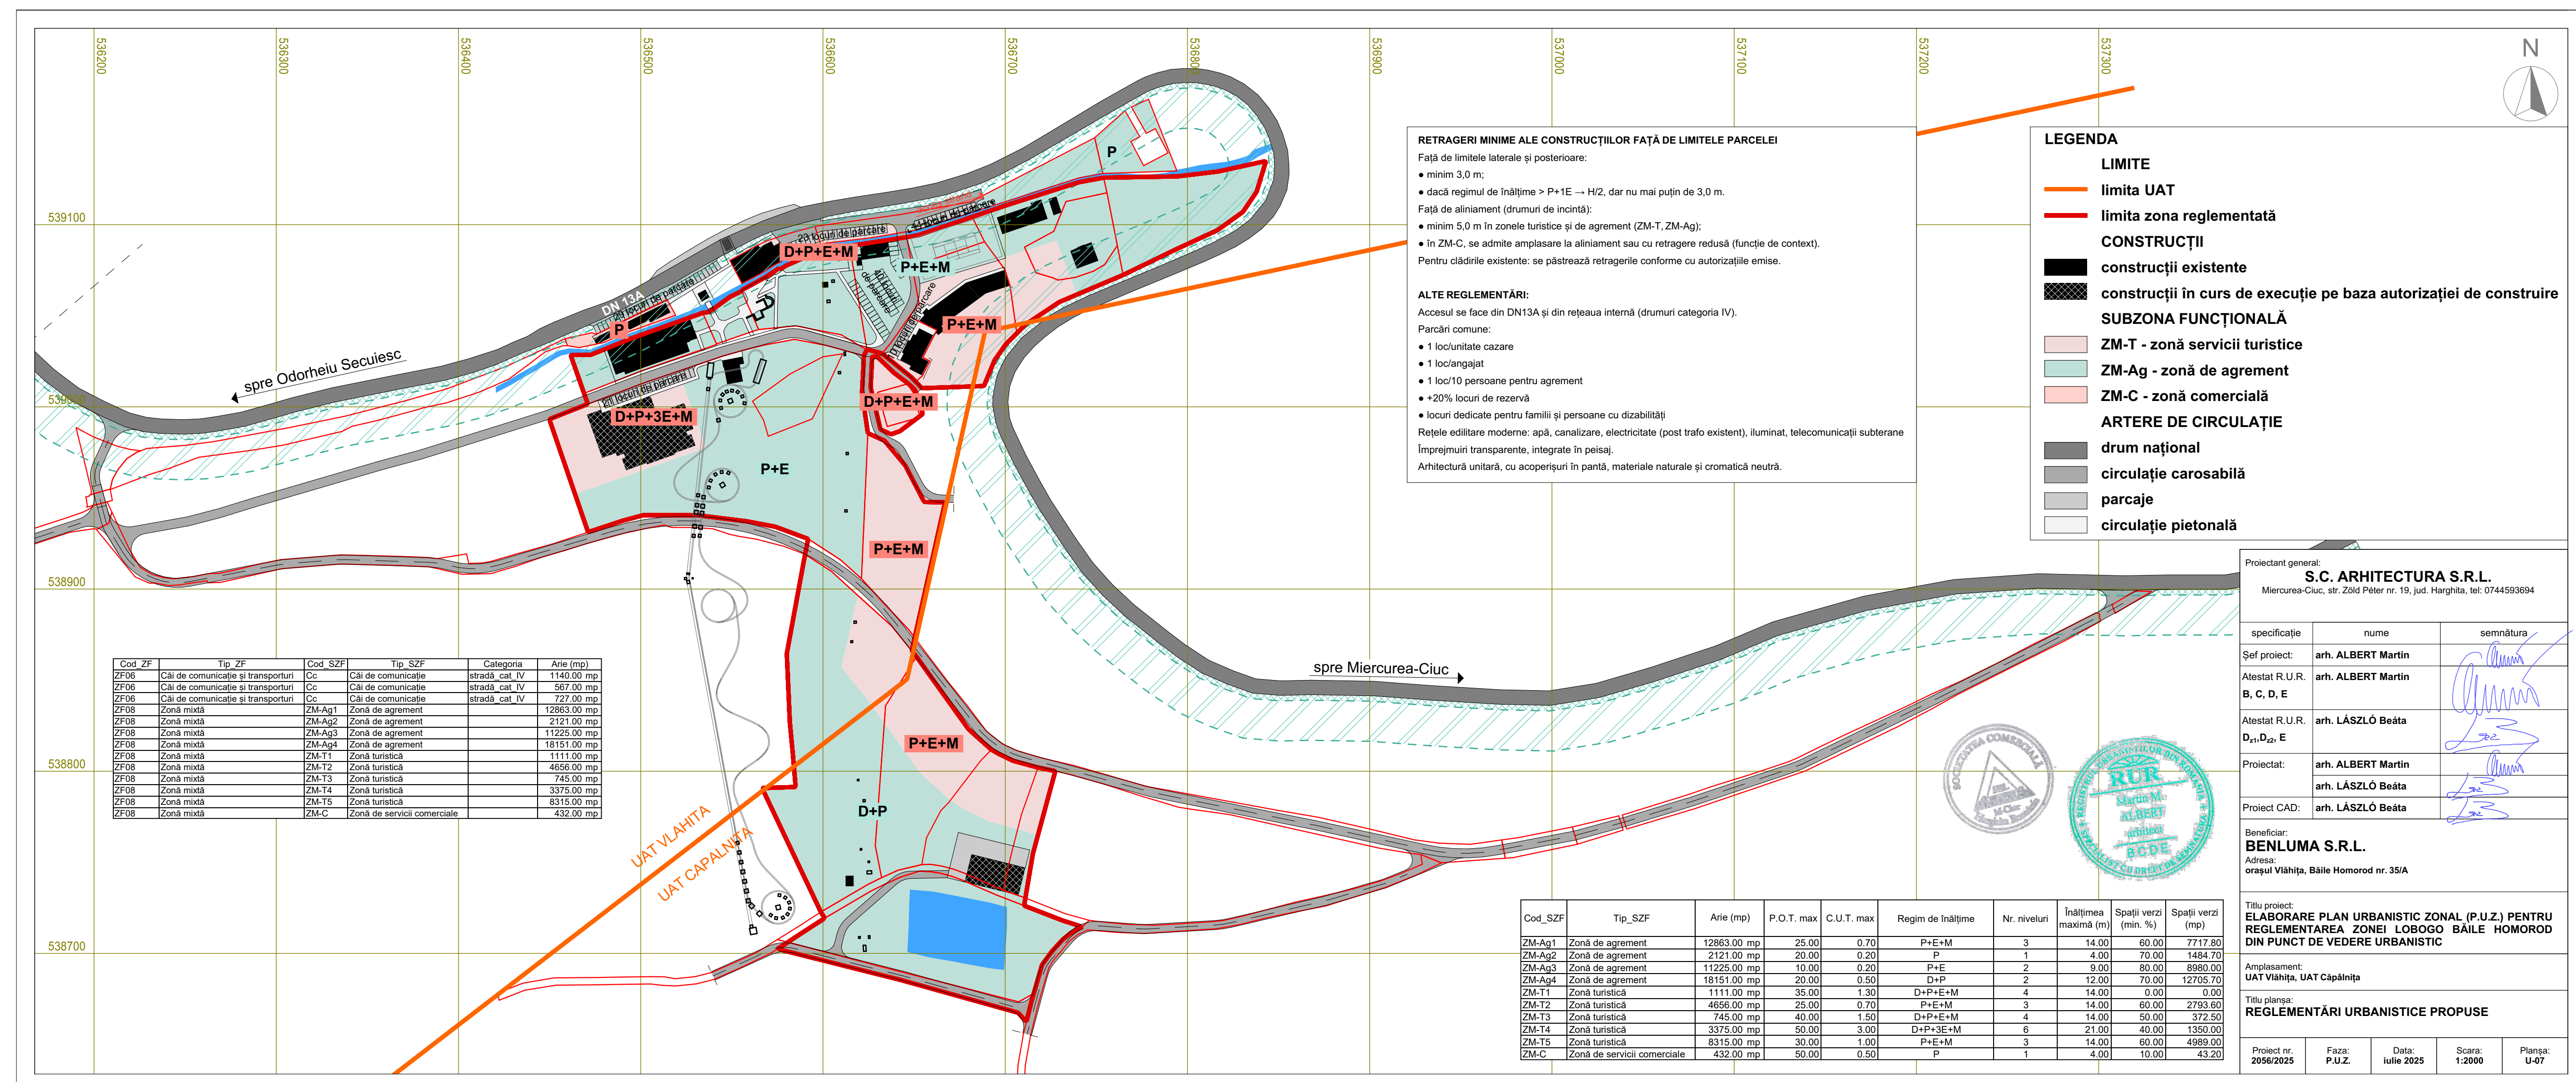

Temei legal : Legea nr.350/2001, Ordinul nr. 2701/2010
Törvényi keretek: 350/2001-es törvény, 2701/2010-es számú rendelet